


ΕΜΒΑΔΟ ΧΩΡΩΝ:
 ΠΙΛΟΤΗ: 177m²
 ΑΠΟΘΗΚΕΣ: 28m²
 ΚΟΙΝΟΧΡΗΣΤΟΙ ΧΩΡΟΙ: 41m²

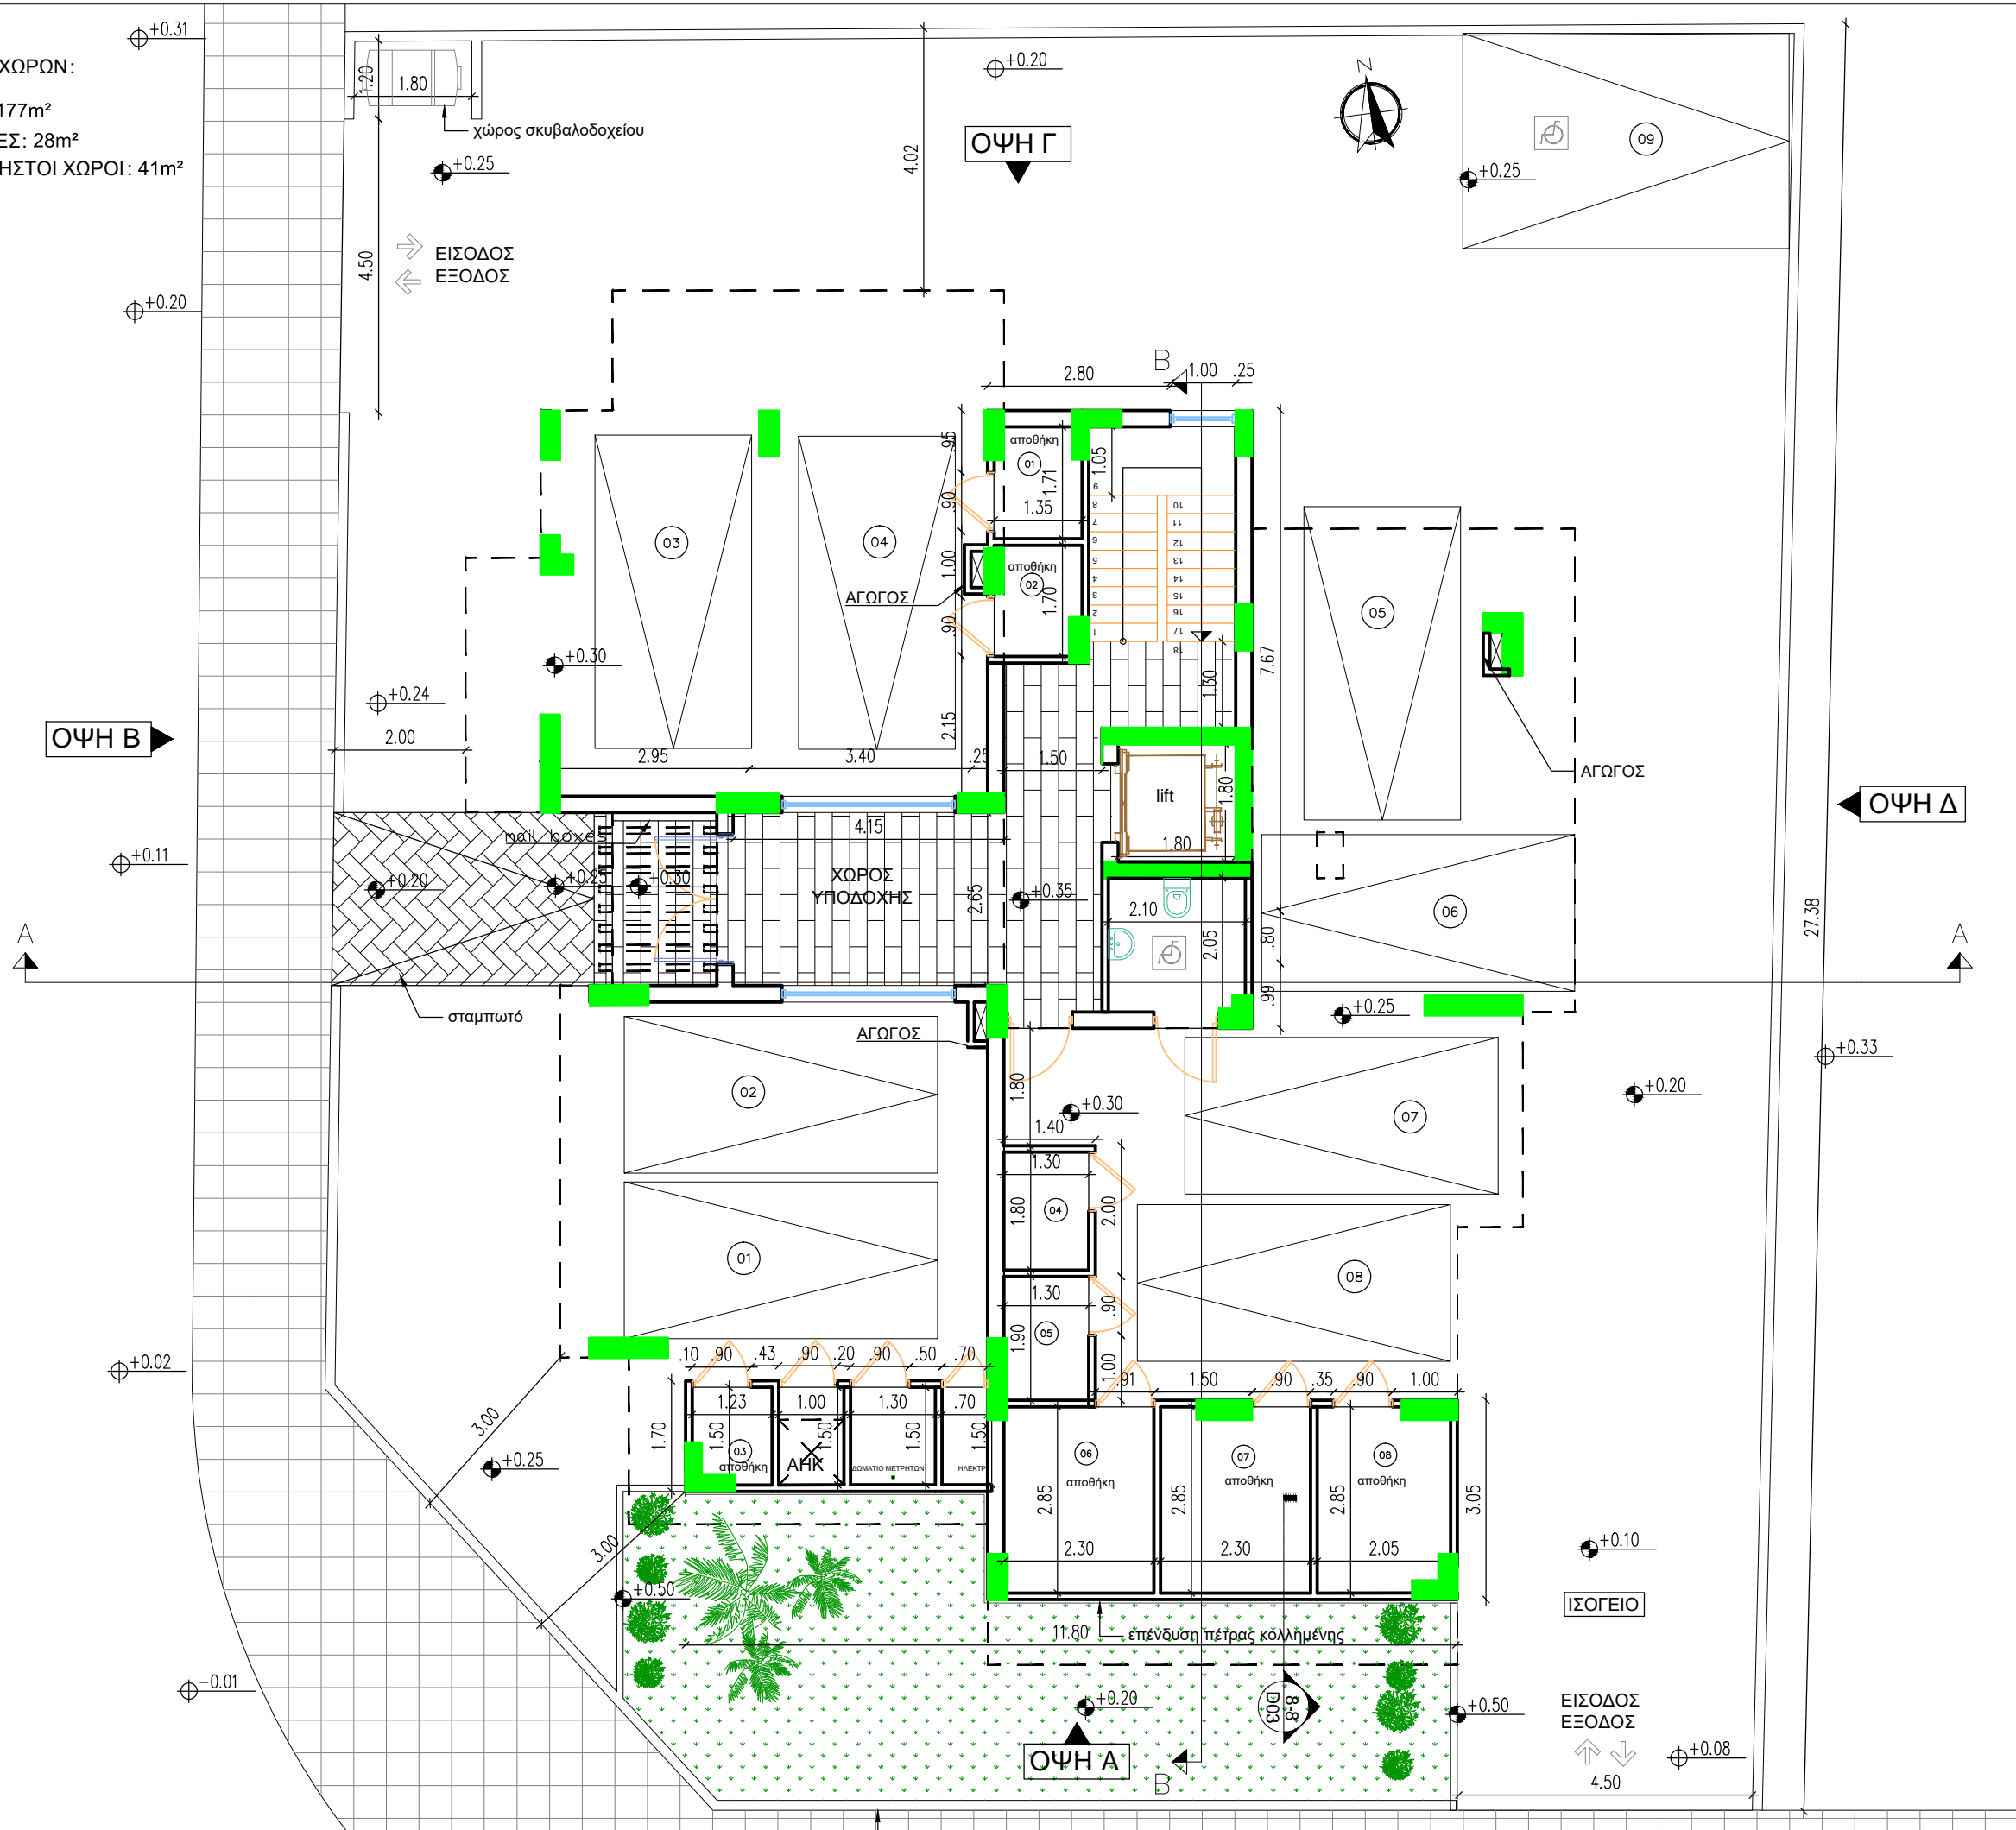

NOTES :

1. ΟΛΑ ΤΑ ΥΛΙΚΑ ΝΑ ΧΡΗΣΙΜΟΠΟΙΗΘΟΥΝ ΜΕ ΤΗ ΣΥΓΚΑΤΑΘΕΣΗ ΤΟΥ ΑΡΧΙΤΕΚΤΟΝΑ.
2. ΟΛΑ ΤΑ ΑΡΧΙΤΕΚΤΟΝΙΚΑ ΣΧΕΔΙΑ ΚΑΙ ΛΕΠΤΟΜΕΡΕΙΕΣ ΝΑ ΔΙΑΒΑΖΟΝΤΑΙ ΜΑΖΙ ΜΕ ΤΑ ΣΤΑΤΙΚΑ & ΗΛΕΚΤΡΟΜΗΧΑΝΟΛΟΓΙΚΑ ΣΧΕΔΙΑ. ΓΙΑ ΟΠΟΙΕΣΔΗΠΟΤΕ ΔΙΑΦΟΡΕΣ ΝΑ ΕΝΗΜΕΡΩΝΕΤΑΙ Ο ΕΠΙΒΛΕΠΩΝ ΤΟΥ ΕΡΓΟΥ.

BY :	DATE :	REVISION :
D.E.	06.12.2017	TENDERS
-	-	-
-	-	-
-	-	-
-	-	-
-	-	-
-	-	-
-	-	-
-	-	-

- ΠΡΟΤΕΙΝΟΜΕΝΟ ΥΨΟΜΕΤΡΟ
- ΥΦΙΣΤΑΜΕΝΟ ΥΨΟΜΕΤΡΟ

CODE ARCHITECTURE STUDIO
 ARCHITECTS & ENGINEERS

MICHALIS NEOFYTOU
 ARCHITECT N.T.U.A.-MA ARCHITECTURE

AGIOY ANTONIOY 6,7102
 FLAT 202
 ARADIPPOU-LARNACA
 CYPRUS
 TEL. 24534204 FAX. 24323019

JOB TITLE : LAKEVILLE HOUSE

OWNER : QUINCE PROPERTIES LIMITED

SHEET TITLE : ΚΑΤΟΨΗ ΙΣΟΓΕΙΟΥ

DATE : ΣΕΠΤΕΜΒΡΙΟΣ 2018 AD 1

SCALE : 1 : 100 ΣΧΕΔΙΑΣΗ: D.E. JOB NO 252