


ΕΜΒΑΔΟ ΧΩΡΩΝ:

- 101 ΚΛΕΙΣΤΟΣ ΧΩΡΟΣ: 83m²
ΚΑΛΥΜΜΕΝΕΣ ΒΕΡΑΝΤΕΣ :25m²
 - 102 ΚΛΕΙΣΤΟΣ ΧΩΡΟΣ: 50m²
ΚΑΛΥΜΜΕΝΕΣ ΒΕΡΑΝΤΕΣ :16.50m²
 - 103 ΚΛΕΙΣΤΟΣ ΧΩΡΟΣ: 50m²
ΚΑΛΥΜΜΕΝΕΣ ΒΕΡΑΝΤΕΣ :8m²
- ΚΟΙΝΟΧΡΗΣΤΟΙ ΧΩΡΟΙ: 18m²

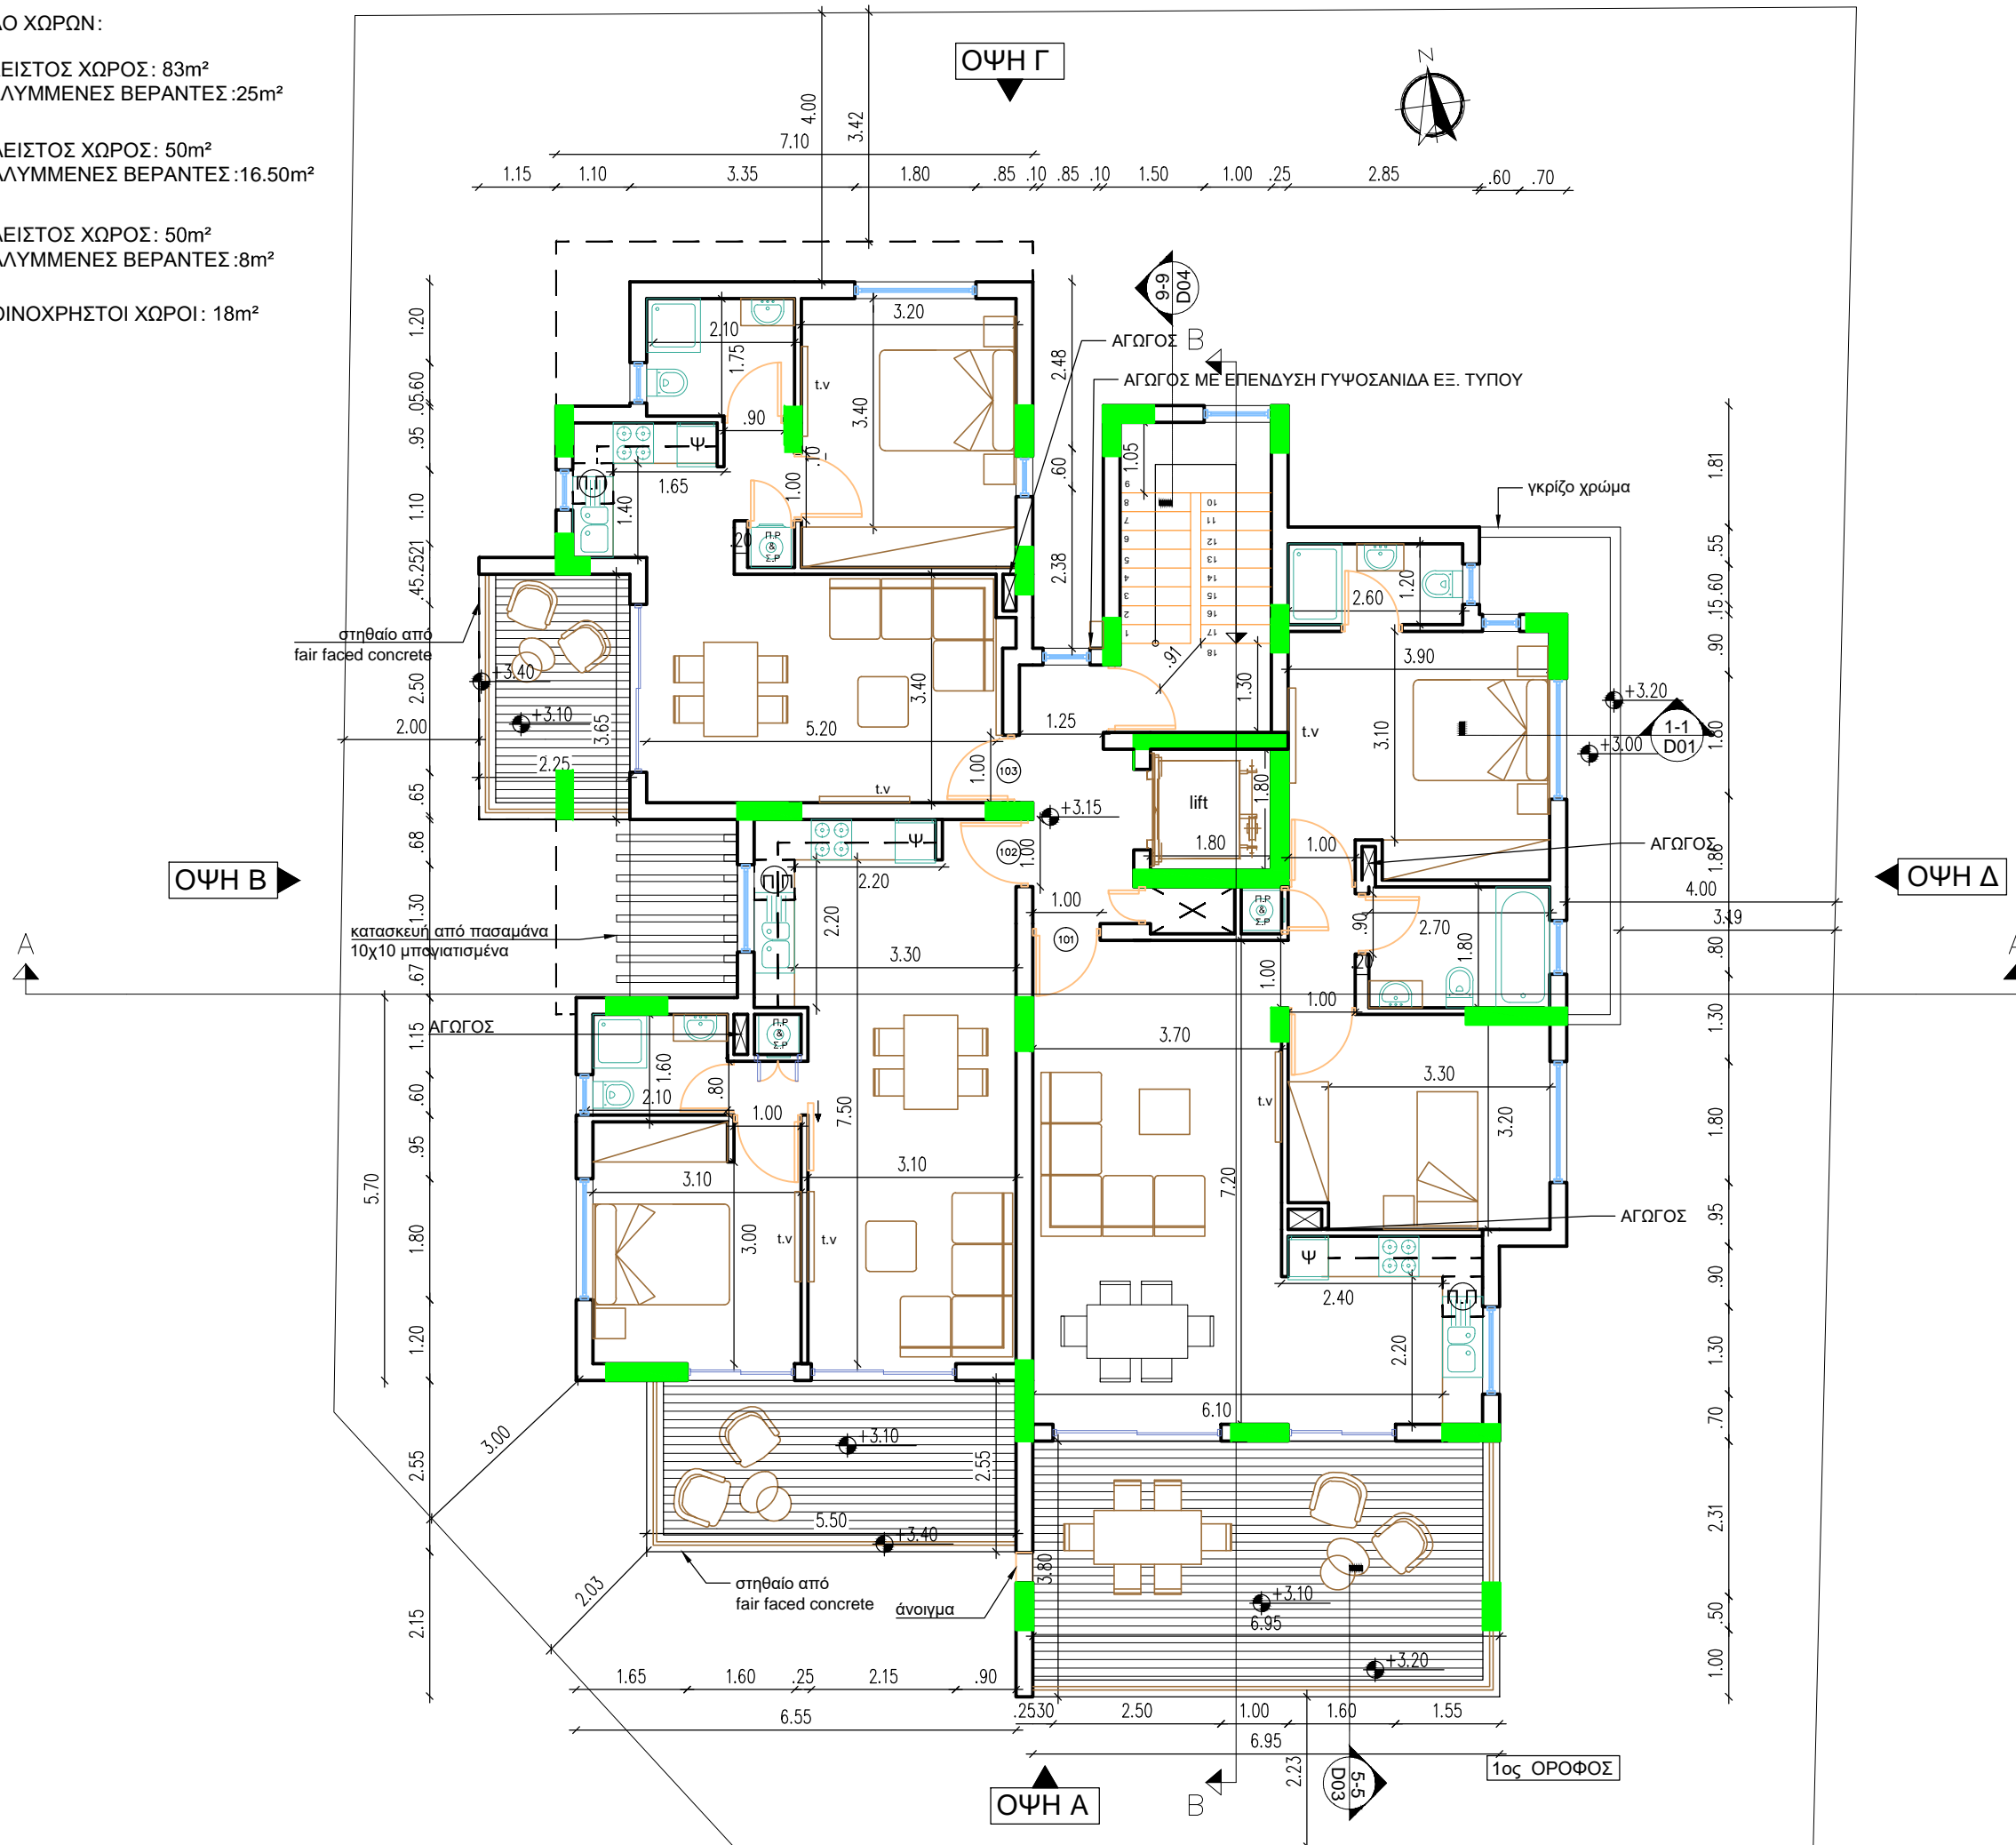

NOTES :

1. ΟΛΑ ΤΑ ΥΛΙΚΑ ΝΑ ΧΡΗΣΙΜΟΠΟΙΗΘΟΥΝ ΜΕ ΤΗ ΣΥΓΚΑΤΑΘΕΣΗ ΤΟΥ ΑΡΧΙΤΕΚΤΟΝΑ.
2. ΟΛΑ ΤΑ ΑΡΧΙΤΕΚΤΟΝΙΚΑ ΣΧΕΔΙΑ ΚΑΙ ΛΕΠΤΟΜΕΡΕΙΕΣ ΝΑ ΔΙΑΒΑΖΟΝΤΑΙ ΜΑΖΙ ΜΕ ΤΑ ΣΤΑΤΙΚΑ & ΗΛΕΚΤΡΟΜΗΧΑΝΟΛΟΓΙΚΑ ΣΧΕΔΙΑ. ΓΙΑ ΟΠΟΙΕΣΔΗΠΟΤΕ ΔΙΑΦΟΡΕΣ ΝΑ ΕΝΗΜΕΡΩΝΕΤΑΙ Ο ΕΠΙΒΛΕΠΩΝ ΤΟΥ ΕΡΓΟΥ.

BY :	DATE :	REVISION :
D.E.	06.12.2017	TENDERS
-	-	-
-	-	-
-	-	-
-	-	-
-	-	-
-	-	-
-	-	-
-	-	-

ΣΗΜΕΙΩΣΕΙΣ:

- Ψ : ΨΥΓΕΙΟ
 - Π. Π: ΠΛΥΝΤΗΡΙΟ ΠΙΑΤΩΝ
 - Σ.Ρ: ΣΤΕΓΝΩΤΗΡΙΟ ΡΟΥΧΩΝ
 - Π.Ρ: ΠΛΥΝΤΗΡΙΟ ΡΟΥΧΩΝ
- ΠΡΟΤΕΙΝΟΜΕΝΟ ΥΨΟΜΕΤΡΟ
 - ⊕ ΥΦΙΣΤΑΜΕΝΟ ΥΨΟΜΕΤΡΟ

CODE ARCHITECTURE STUDIO
ARCHITECTS & ENGINEERS

MICHALIS NEOFYTOU
ARCHITECT N.T.U.A.-MA ARCHITECTURE

ΑΓΙΟΥ ΑΝΤΩΝΙΟΥ 6, 7102
FLAT 202
ΑΡΑΔΙΠΠΟΥ-ΛΑΡΝΑΚΑ
ΚΥΠΡΟΣ
TEL. 24534204 FAX. 24323019

JOB TITLE : LAKEVILLE HOUSE

OWNER : QUINCE PROPERTIES LIMITED

SHEET TITLE : ΚΑΤΟΨΗ 1ου ΟΡΟΦΟΥ

DATE : ΣΕΠΤΕΜΒΡΙΟΣ 2018 A02

SCALE : 1 : 100 ΣΧΕΔΙΑΣΗ: D.E. JOB NO 252