


ΕΜΒΑΔΟ ΧΩΡΩΝ :

201 ΚΛΕΙΣΤΟΣ ΧΩΡΟΣ : 83m²
ΚΑΛΥΜΜΕΝΕΣ ΒΕΡΑΝΤΕΣ : 25m²

202 ΚΛΕΙΣΤΟΣ ΧΩΡΟΣ : 84m²
ΚΑΛΥΜΜΕΝΕΣ ΒΕΡΑΝΤΕΣ : 23m²
ΑΚΑΛΥΠΤΕΣ ΒΕΡΑΝΤΕΣ : 23m²

ΚΟΙΝΟΧΡΗΣΤΟΙ ΧΩΡΟΙ : 18m²

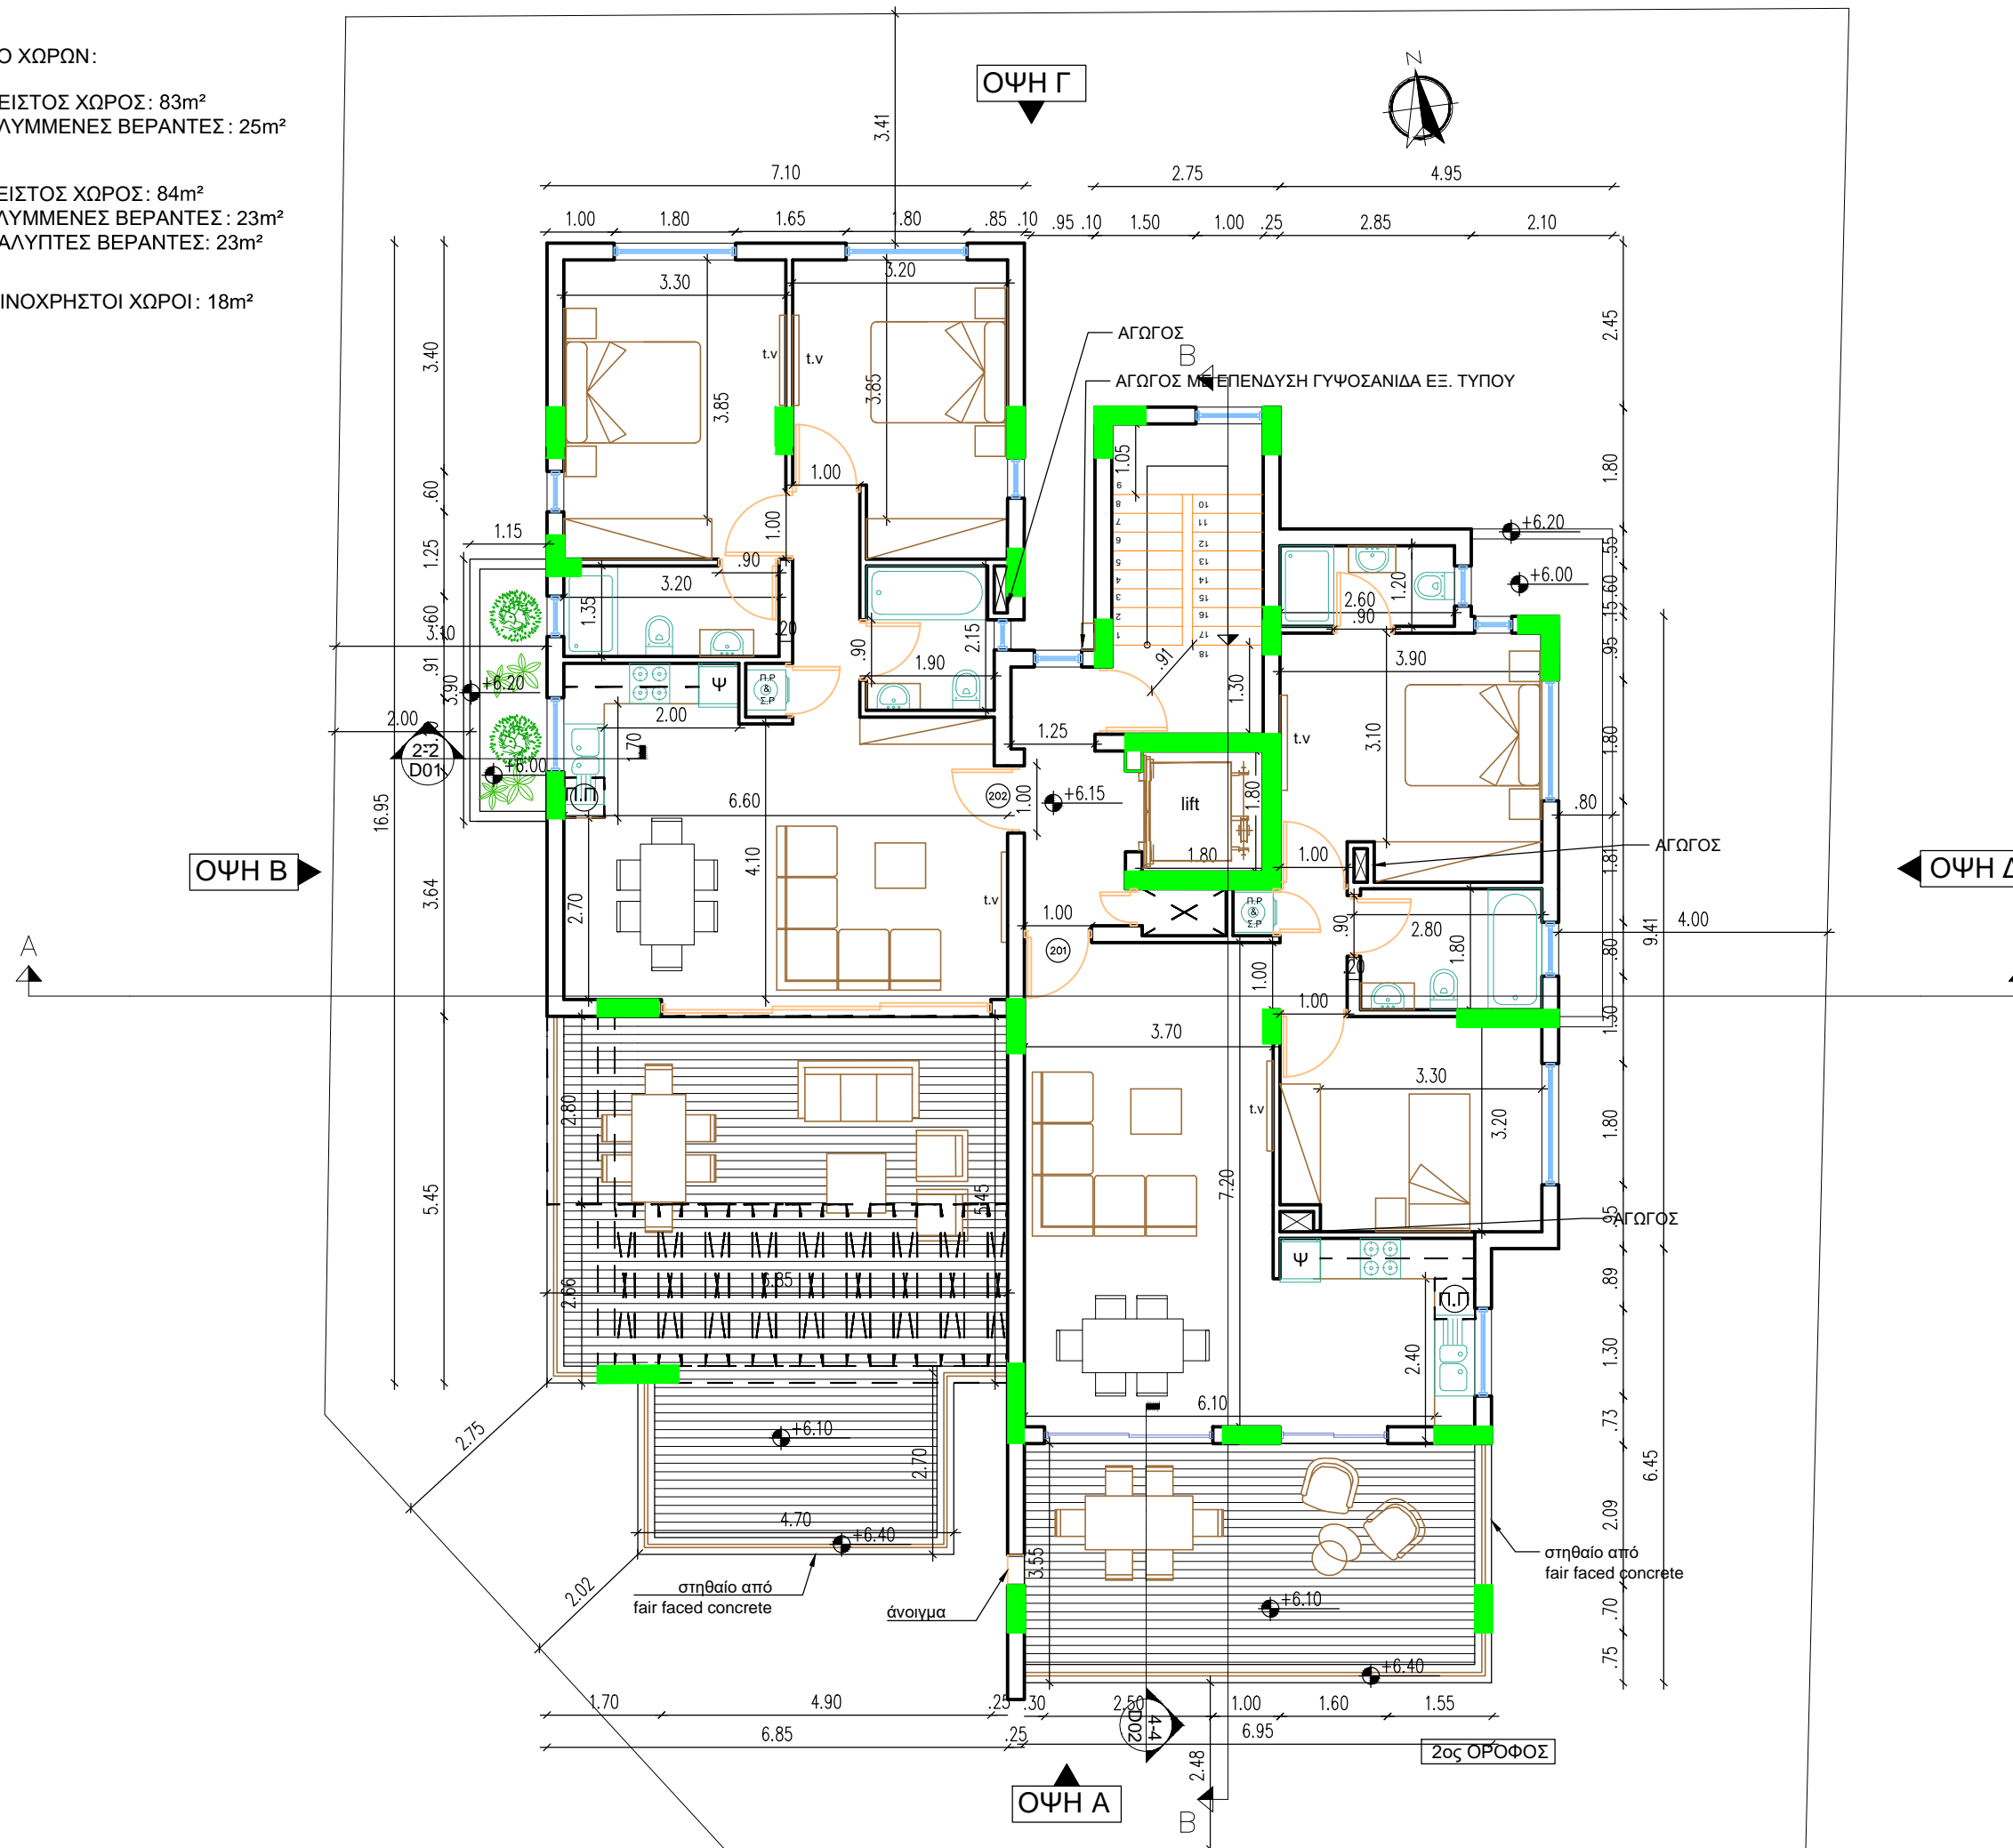

NOTES :

1. ΟΛΑ ΤΑ ΥΛΙΚΑ ΝΑ ΧΡΗΣΙΜΟΠΟΙΗΘΟΥΝ ΜΕ ΤΗ ΣΥΓΚΑΤΑΘΕΣΗ ΤΟΥ ΑΡΧΙΤΕΚΤΟΝΑ.
2. ΟΛΑ ΤΑ ΑΡΧΙΤΕΚΤΟΝΙΚΑ ΣΧΕΔΙΑ ΚΑΙ ΛΕΠΤΟΜΕΡΕΙΕΣ ΝΑ ΔΙΑΒΑΖΟΝΤΑΙ ΜΑΖΙ ΜΕ ΤΑ ΣΤΑΤΙΚΑ & ΗΛΕΚΤΡΟΜΗΧΑΝΟΛΟΓΙΚΑ ΣΧΕΔΙΑ. ΓΙΑ ΟΠΟΙΕΣΔΗΠΟΤΕ ΔΙΑΦΟΡΕΣ ΝΑ ΕΝΗΜΕΡΩΝΕΤΑΙ Ο ΕΠΙΒΛΕΠΩΝ ΤΟΥ ΕΡΓΟΥ.

BY :	DATE :	REVISION :
D.E.	06.12.2017	TENDERS
-	-	-
-	-	-
-	-	-
-	-	-
-	-	-
-	-	-
-	-	-
-	-	-

ΣΗΜΕΙΩΣΕΙΣ:

- Ψ : ΨΥΓΕΙΟ
 - Π. Π: ΠΛΥΝΤΗΡΙΟ ΠΙΑΤΩΝ
 - Σ.Ρ: ΣΤΕΓΝΩΤΗΡΙΟ ΡΟΥΧΩΝ
 - Π.Ρ: ΠΛΥΝΤΗΡΙΟ ΡΟΥΧΩΝ
- ΠΡΟΤΕΙΝΟΜΕΝΟ ΥΨΟΜΕΤΡΟ
 - ⊕ ΥΦΙΣΤΑΜΕΝΟ ΥΨΟΜΕΤΡΟ

CODE ARCHITECTURE STUDIO
ARCHITECTS & ENGINEERS

MICHALIS NEOFYTOU
ARCHITECT N.T.U.A.-MA ARCHITECTURE

ΑΓΙΟΥ ΑΝΤΩΝΙΟΥ 6, 7102
FLAT 202
ARADIPPOU-LARNACA
CYPRUS
TEL. 24534204 FAX. 24323019

JOB TITLE : LAKEVILLE HOUSE

OWNER : QUINCE PROPERTIES LIMITED

SHEET TITLE : ΚΑΤΟΨΗ 2ου ΟΡΟΦΟΥ

DATE : ΣΕΠΤΕΜΒΡΙΟΣ 2018 A03

SCALE : 1 : 100 ΣΧΕΔΙΑΣΗ: D.E. JOB NO 252