


NOTES :

1. ΟΛΑ ΤΑ ΥΛΙΚΑ ΝΑ ΧΡΗΣΙΜΟΠΟΙΗΘΟΥΝ ΜΕ ΤΗ ΣΥΓΚΑΤΑΘΕΣΗ ΤΟΥ ΑΡΧΙΤΕΚΤΟΝΑ.
2. ΟΛΑ ΤΑ ΑΡΧΙΤΕΚΤΟΝΙΚΑ ΣΧΕΔΙΑ ΚΑΙ ΛΕΠΤΟΜΕΡΕΙΕΣ ΝΑ ΔΙΑΒΑΖΟΝΤΑΙ ΜΑΖΙ ΜΕ ΤΑ ΣΤΑΤΙΚΑ & ΗΛΕΚΤΡΟΜΗΧΑΝΟΛΟΓΙΚΑ ΣΧΕΔΙΑ. ΓΙΑ ΟΠΟΙΕΣΔΗΠΟΤΕ ΔΙΑΦΟΡΕΣ ΝΑ ΕΝΗΜΕΡΩΝΕΤΑΙ Ο ΕΠΙΒΛΕΠΩΝ ΤΟΥ ΕΡΓΟΥ.

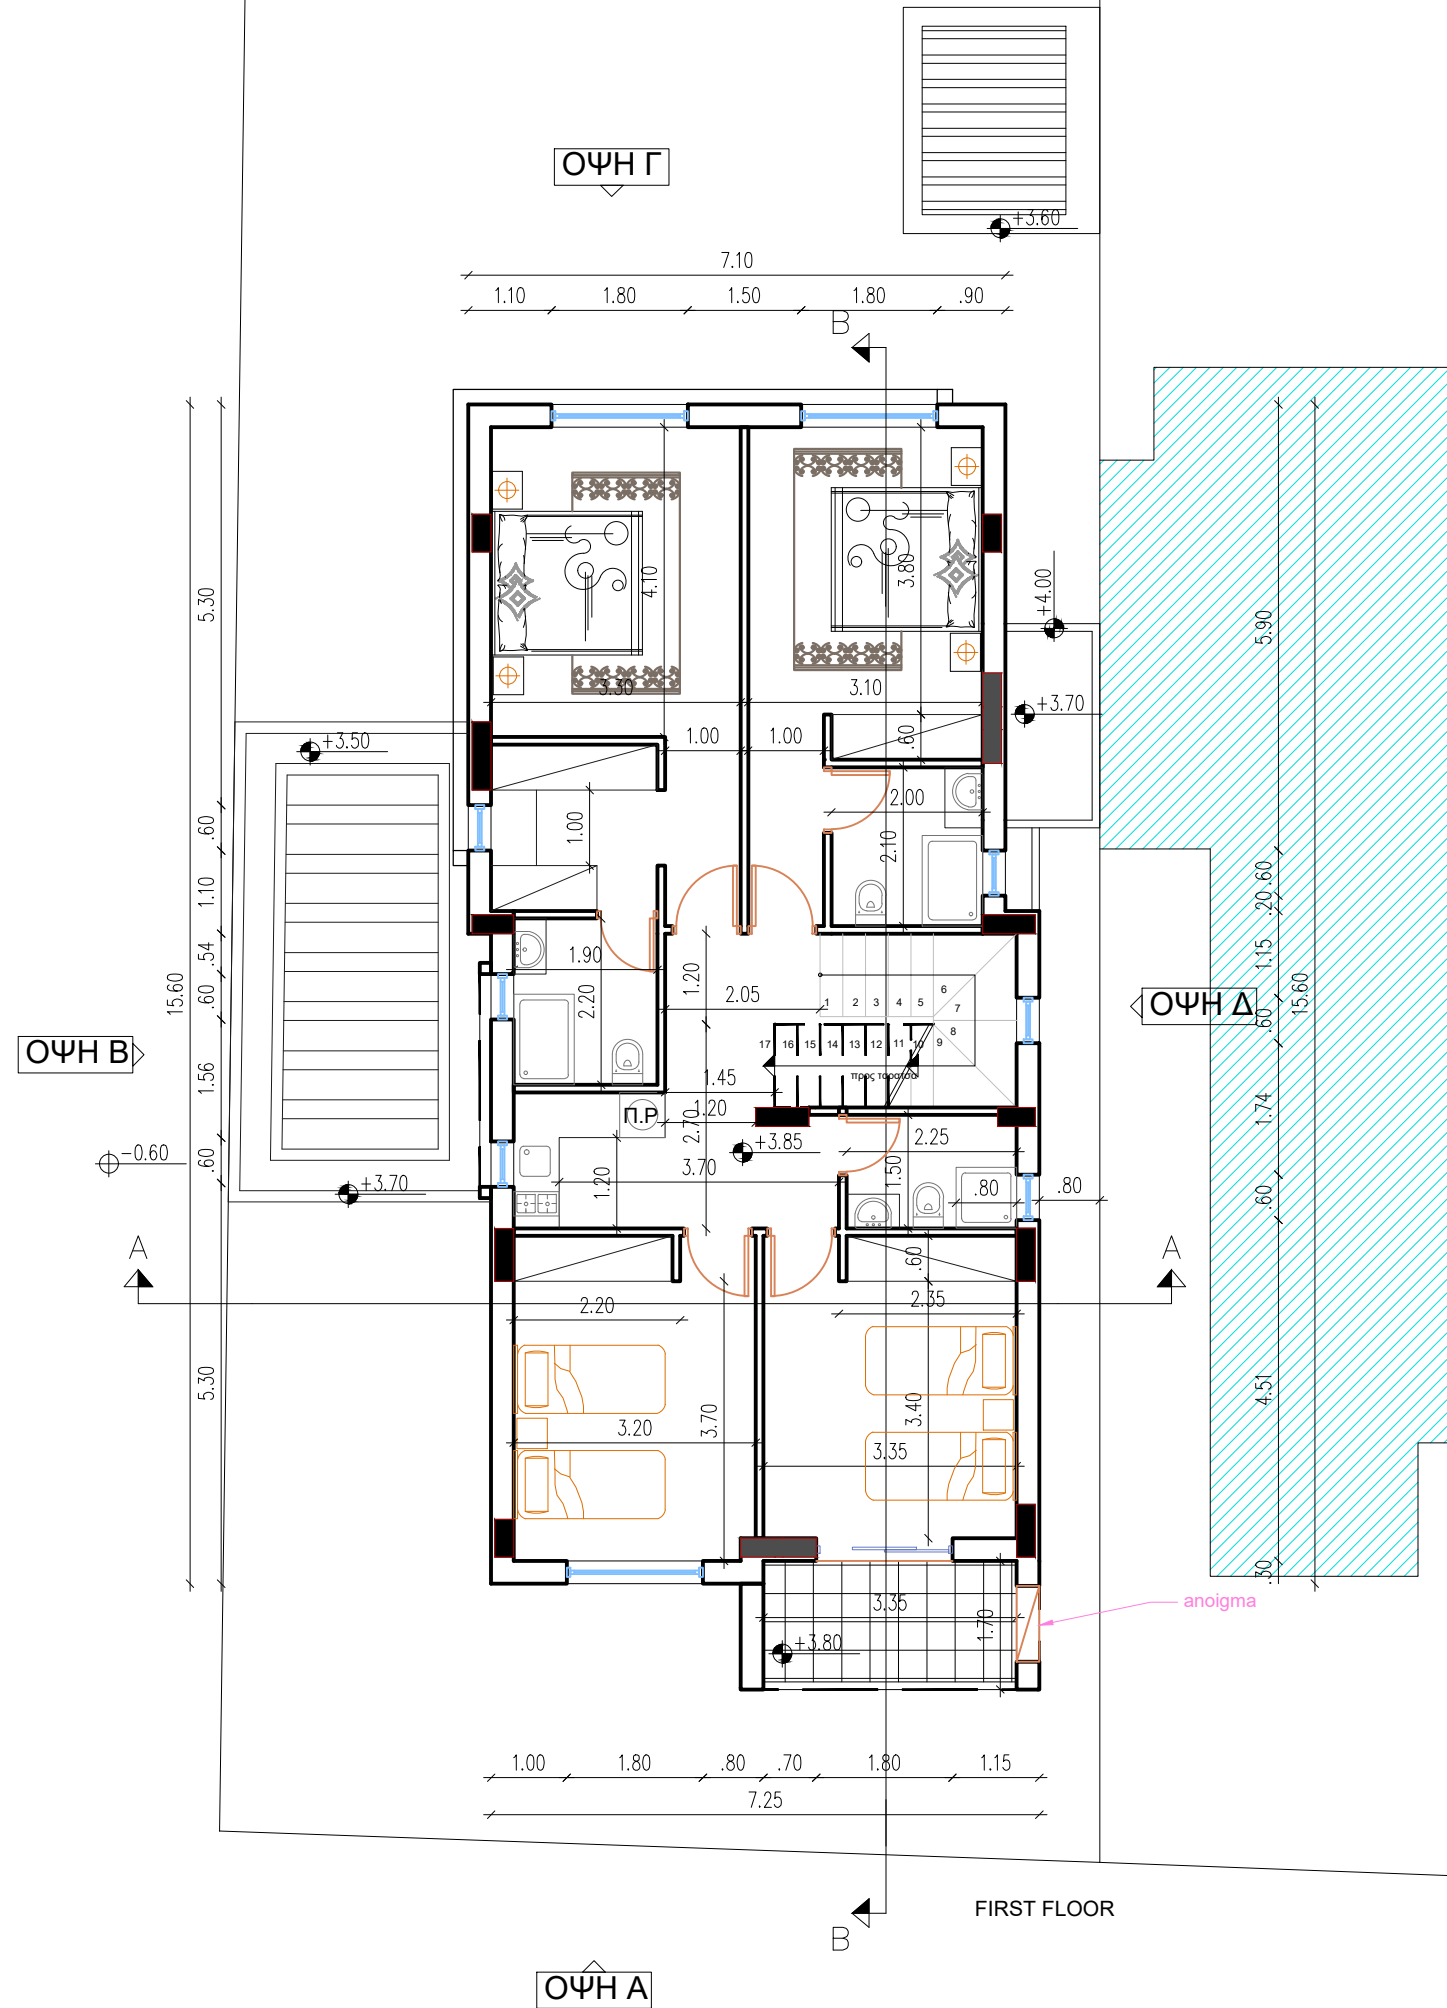

BY :	DATE :	REVISION :
-	-	-
-	-	-
- EL = EXISTING LEVEL PGL = PROPOSED GROUND LEVEL
- ΥΦΙΣΤΑΜΕΝΟ ΨΥΜΕΤΡΟ ΠΡΟΤΕΙΝΟΜΕΝΟ ΨΥΜΕΤΡΟ ΕΔΑΦΟΥΣ
- ERL = EXISTING ROAD LEVEL FFL = FINISHED FLOOR LEVEL
- ΥΦΙΣΤΑΜΕΝΟ ΨΥΜΕΤΡΟ ΔΡΟΜΟΥ ΨΥΜΕΤΡΟ ΤΕΛΕΙΩΜΕΝΟΥ ΠΑΤΩΜΑΤΟΣ
- EPL = EXISTING PAVEMENT LEVEL SSL = STRUCTURAL SLAB LEVEL
- ΥΦΙΣΤΑΜΕΝΟ ΨΥΜΕΤΡΟ ΠΕΖΟΔΡΟΜΙΟΥ ΔΟΜΙΚΟ ΨΥΜΕΤΡΟ ΠΛΑΚΑΣ
- TOB = TOP OF BEAM ΔΟΜΙΚΟ ΨΥΜΕΤΡΟ ΠΛΑΤΩΣ ΔΟΚΟΥ

CODE ARCHITECTURE STUDIO
ARCHITECTS & ENGINEERS

MICHALIS NEOFYTOU
ARCHITECT N.T.U.A.-MA ARCHITECTURE

ΑΓΙΟΥ ΑΝΤΩΝΙΟΥ 6
NIKA TOWER FLAT 202
7102, ΑΡΑΔΙΠΠΟΥ
LARNACA-CYPRUS
TEL. 24534204 FAX. 24323019
EMAIL INFO@CA-STUDIO.COM

JOB TITLE : ΚΑΤΟΙΚΙΑ ΛΕΙΒΑΔΙΑ

OWNER : SERAY LTD

SHEET TITLE : ΚΑΤΟΨΗ ΟΡΟΦΟΥ

DATE : NOV. 2018 A 03

SCALE : 1 : 100 @ A3 DESIGN L.A. JOB NO 310